
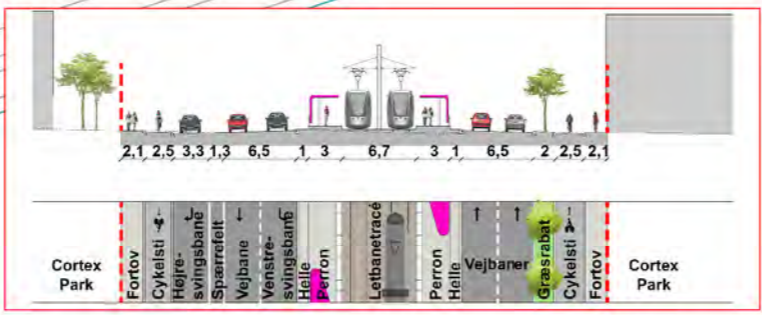
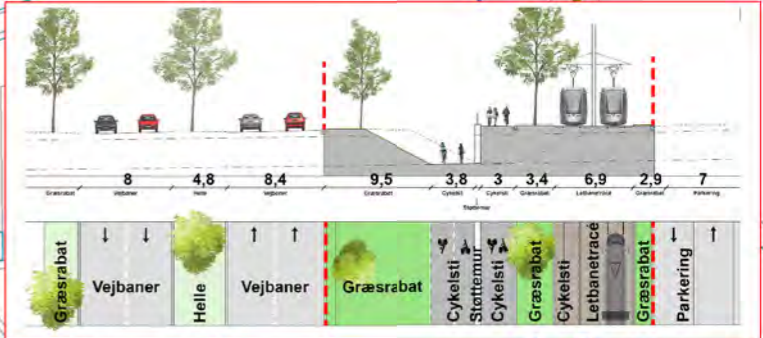


Kortbilag 11 til lokalplan nr. 0-760

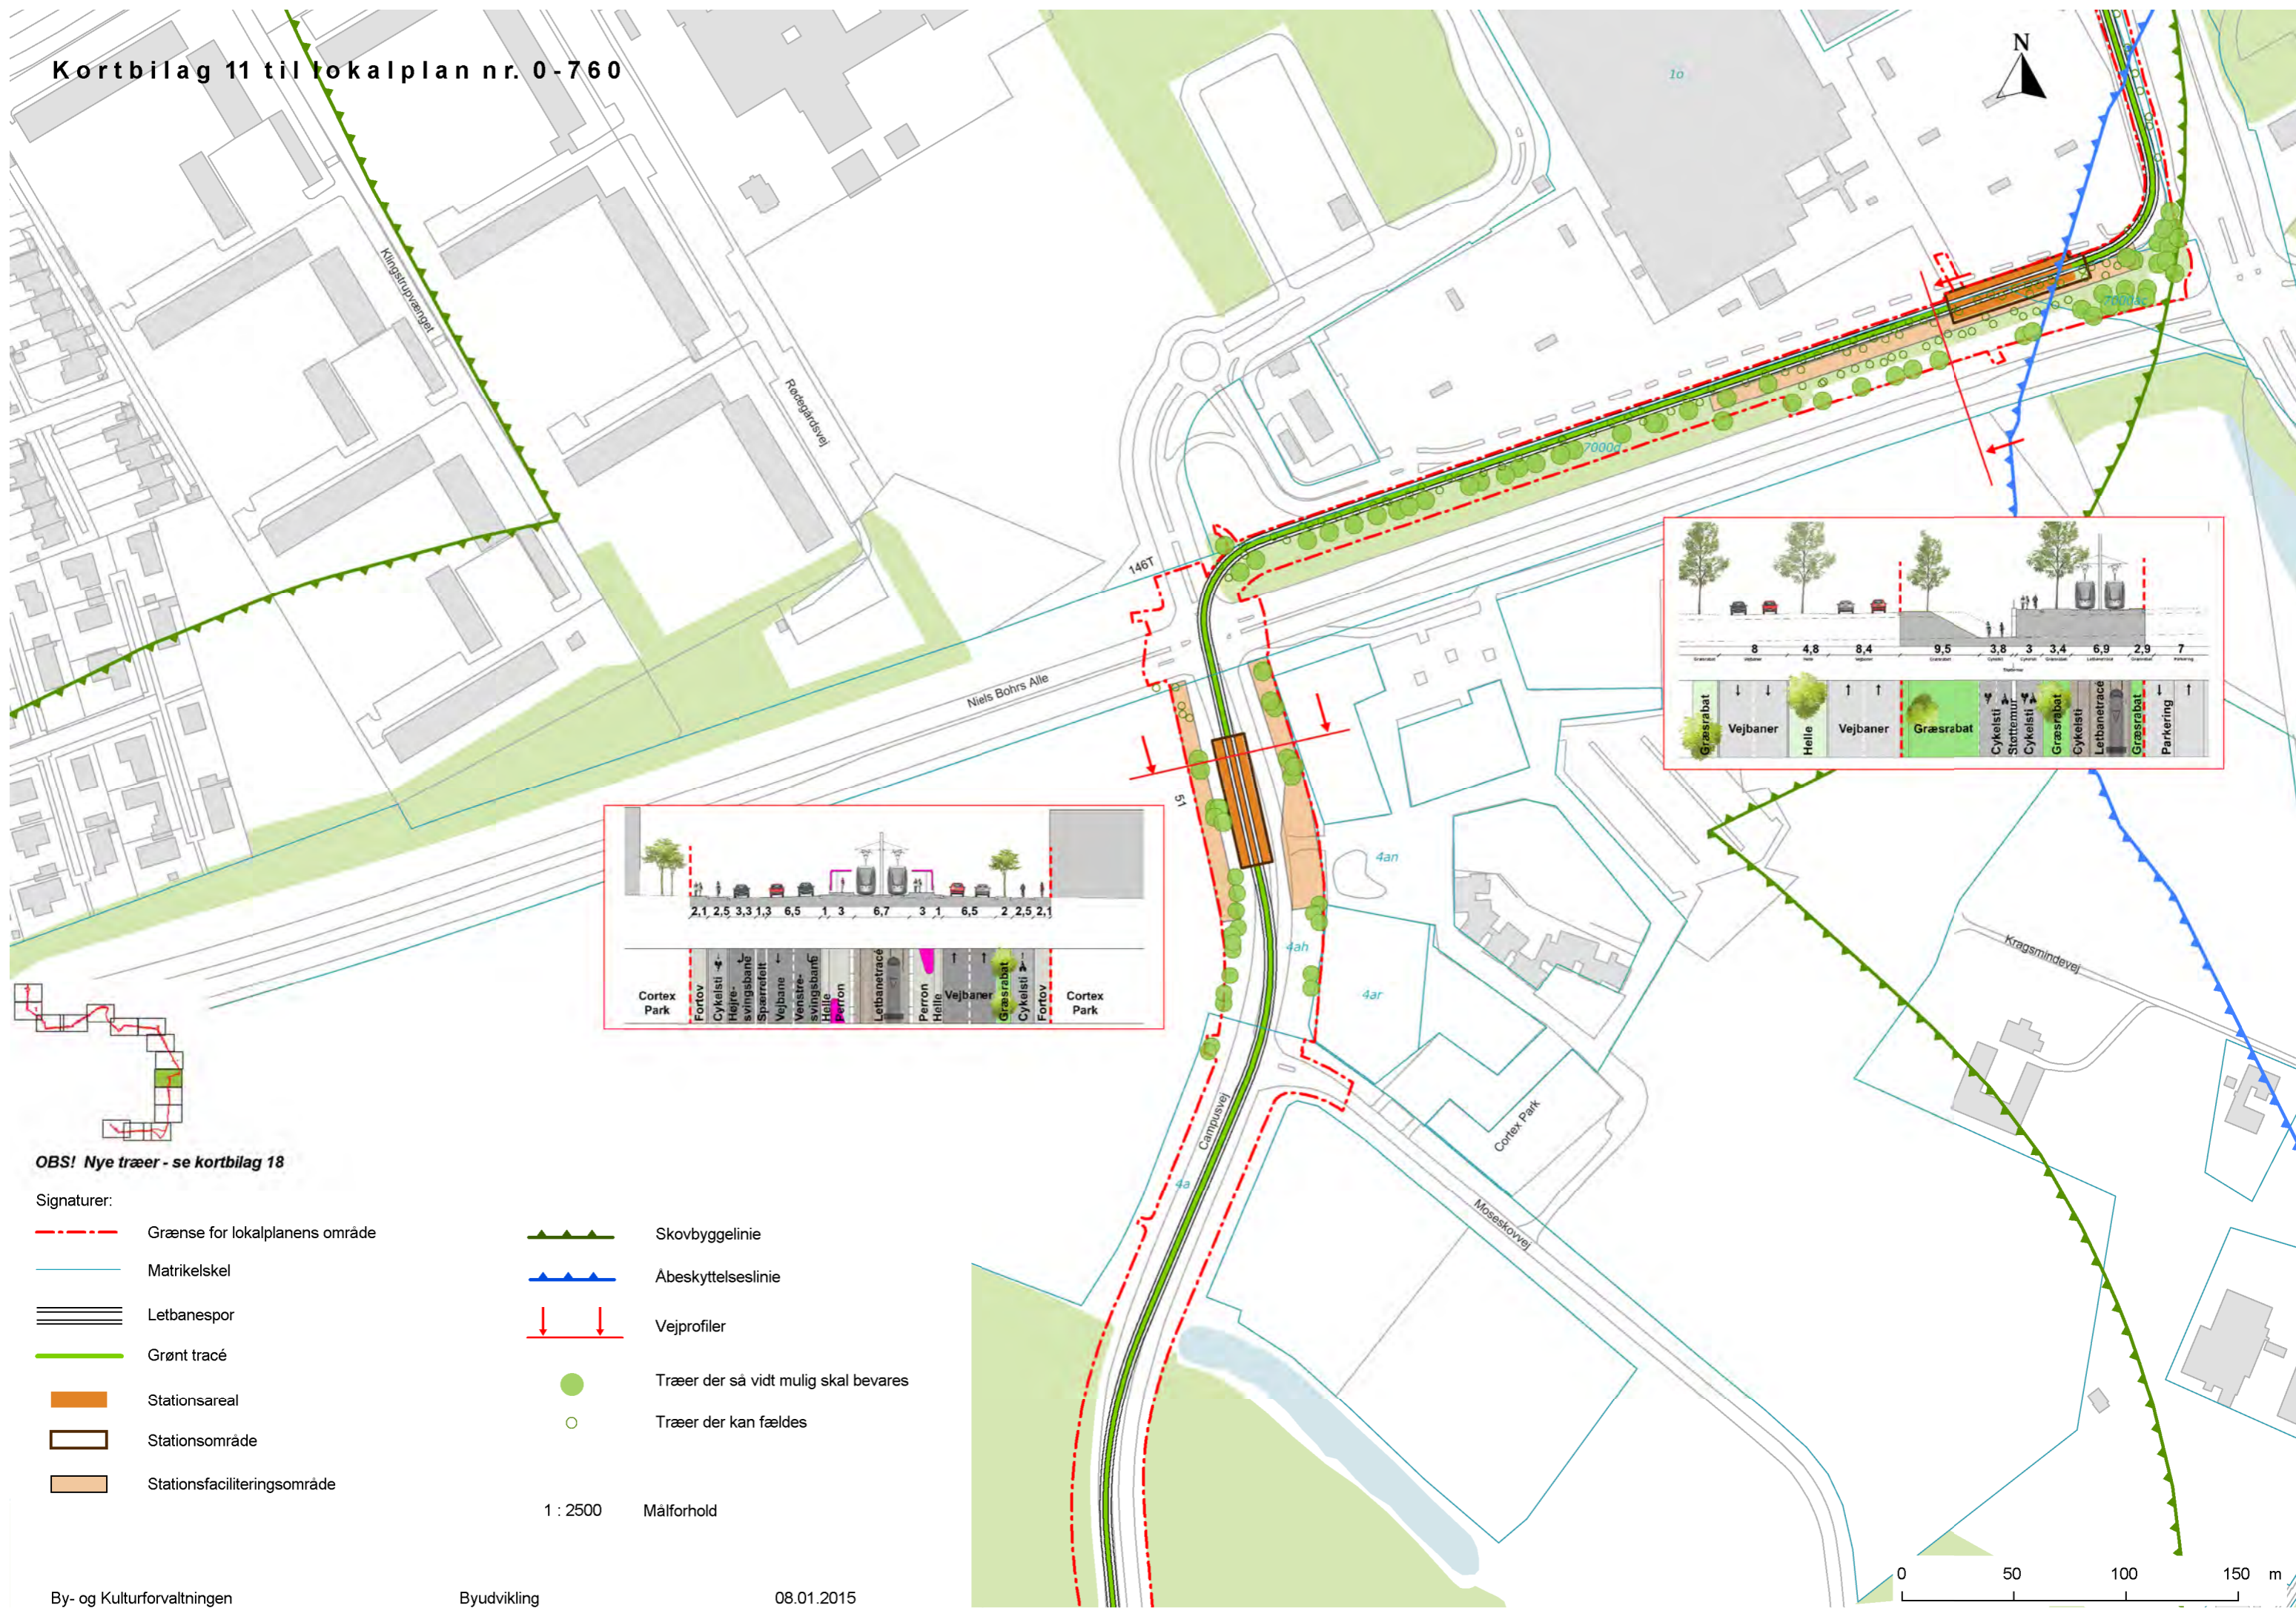

OBS! Nye træer - se kortbilag 18

- Signaturer:
- - - Grænse for lokalplanens område
 - Matrikelskel
 - ≡≡≡ Letbanespor
 - Grønt tracé
 - Stationsareal
 - Stationsområde
 - Stationsfaciliteringsområde
 - ▲▲▲ Skovbyggelinie
 - ▲▲▲ Åbeskyttelseslinie
 - ↓ ↓ Vejprofiler
 - Træer der så vidt mulig skal bevares
 - Træer der kan fældes

1 : 2500 Målforshold

