

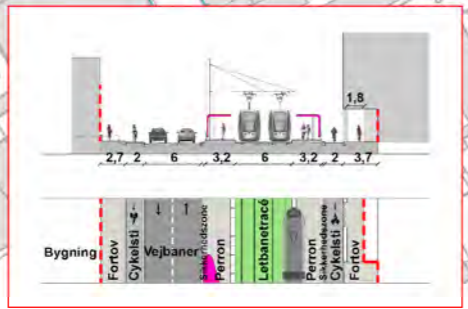
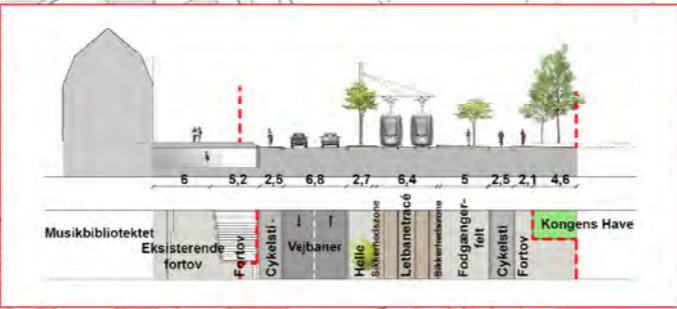


Kortbilag 6 til lokalplan nr. 0-760

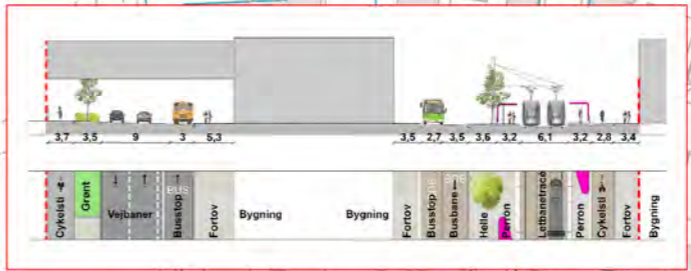

OBS! Nye træer - se kortbilag 18

- Signaturer:
- - - - - Grænse for lokalplanens område
 - — — — — Matrikelskel
 - Delområde
 - Letbanespor
 - Grønt tracé
 - Stationsareal
 - Stationsområde
 - Bygning der kan nedrives
 - Område til transformatorstation
 - ▲ ▲ ▲ ▲ ▲ Abeskyttelseslinje
 - ↓ ↓ Vejprofiler
 - ◀ ● ● ● ● ▶ Offentlig passage
 - Træer der så vidt mulig skal bevares
 - Træer der kan fældes
 - 1 : 2500
 - Målforhold

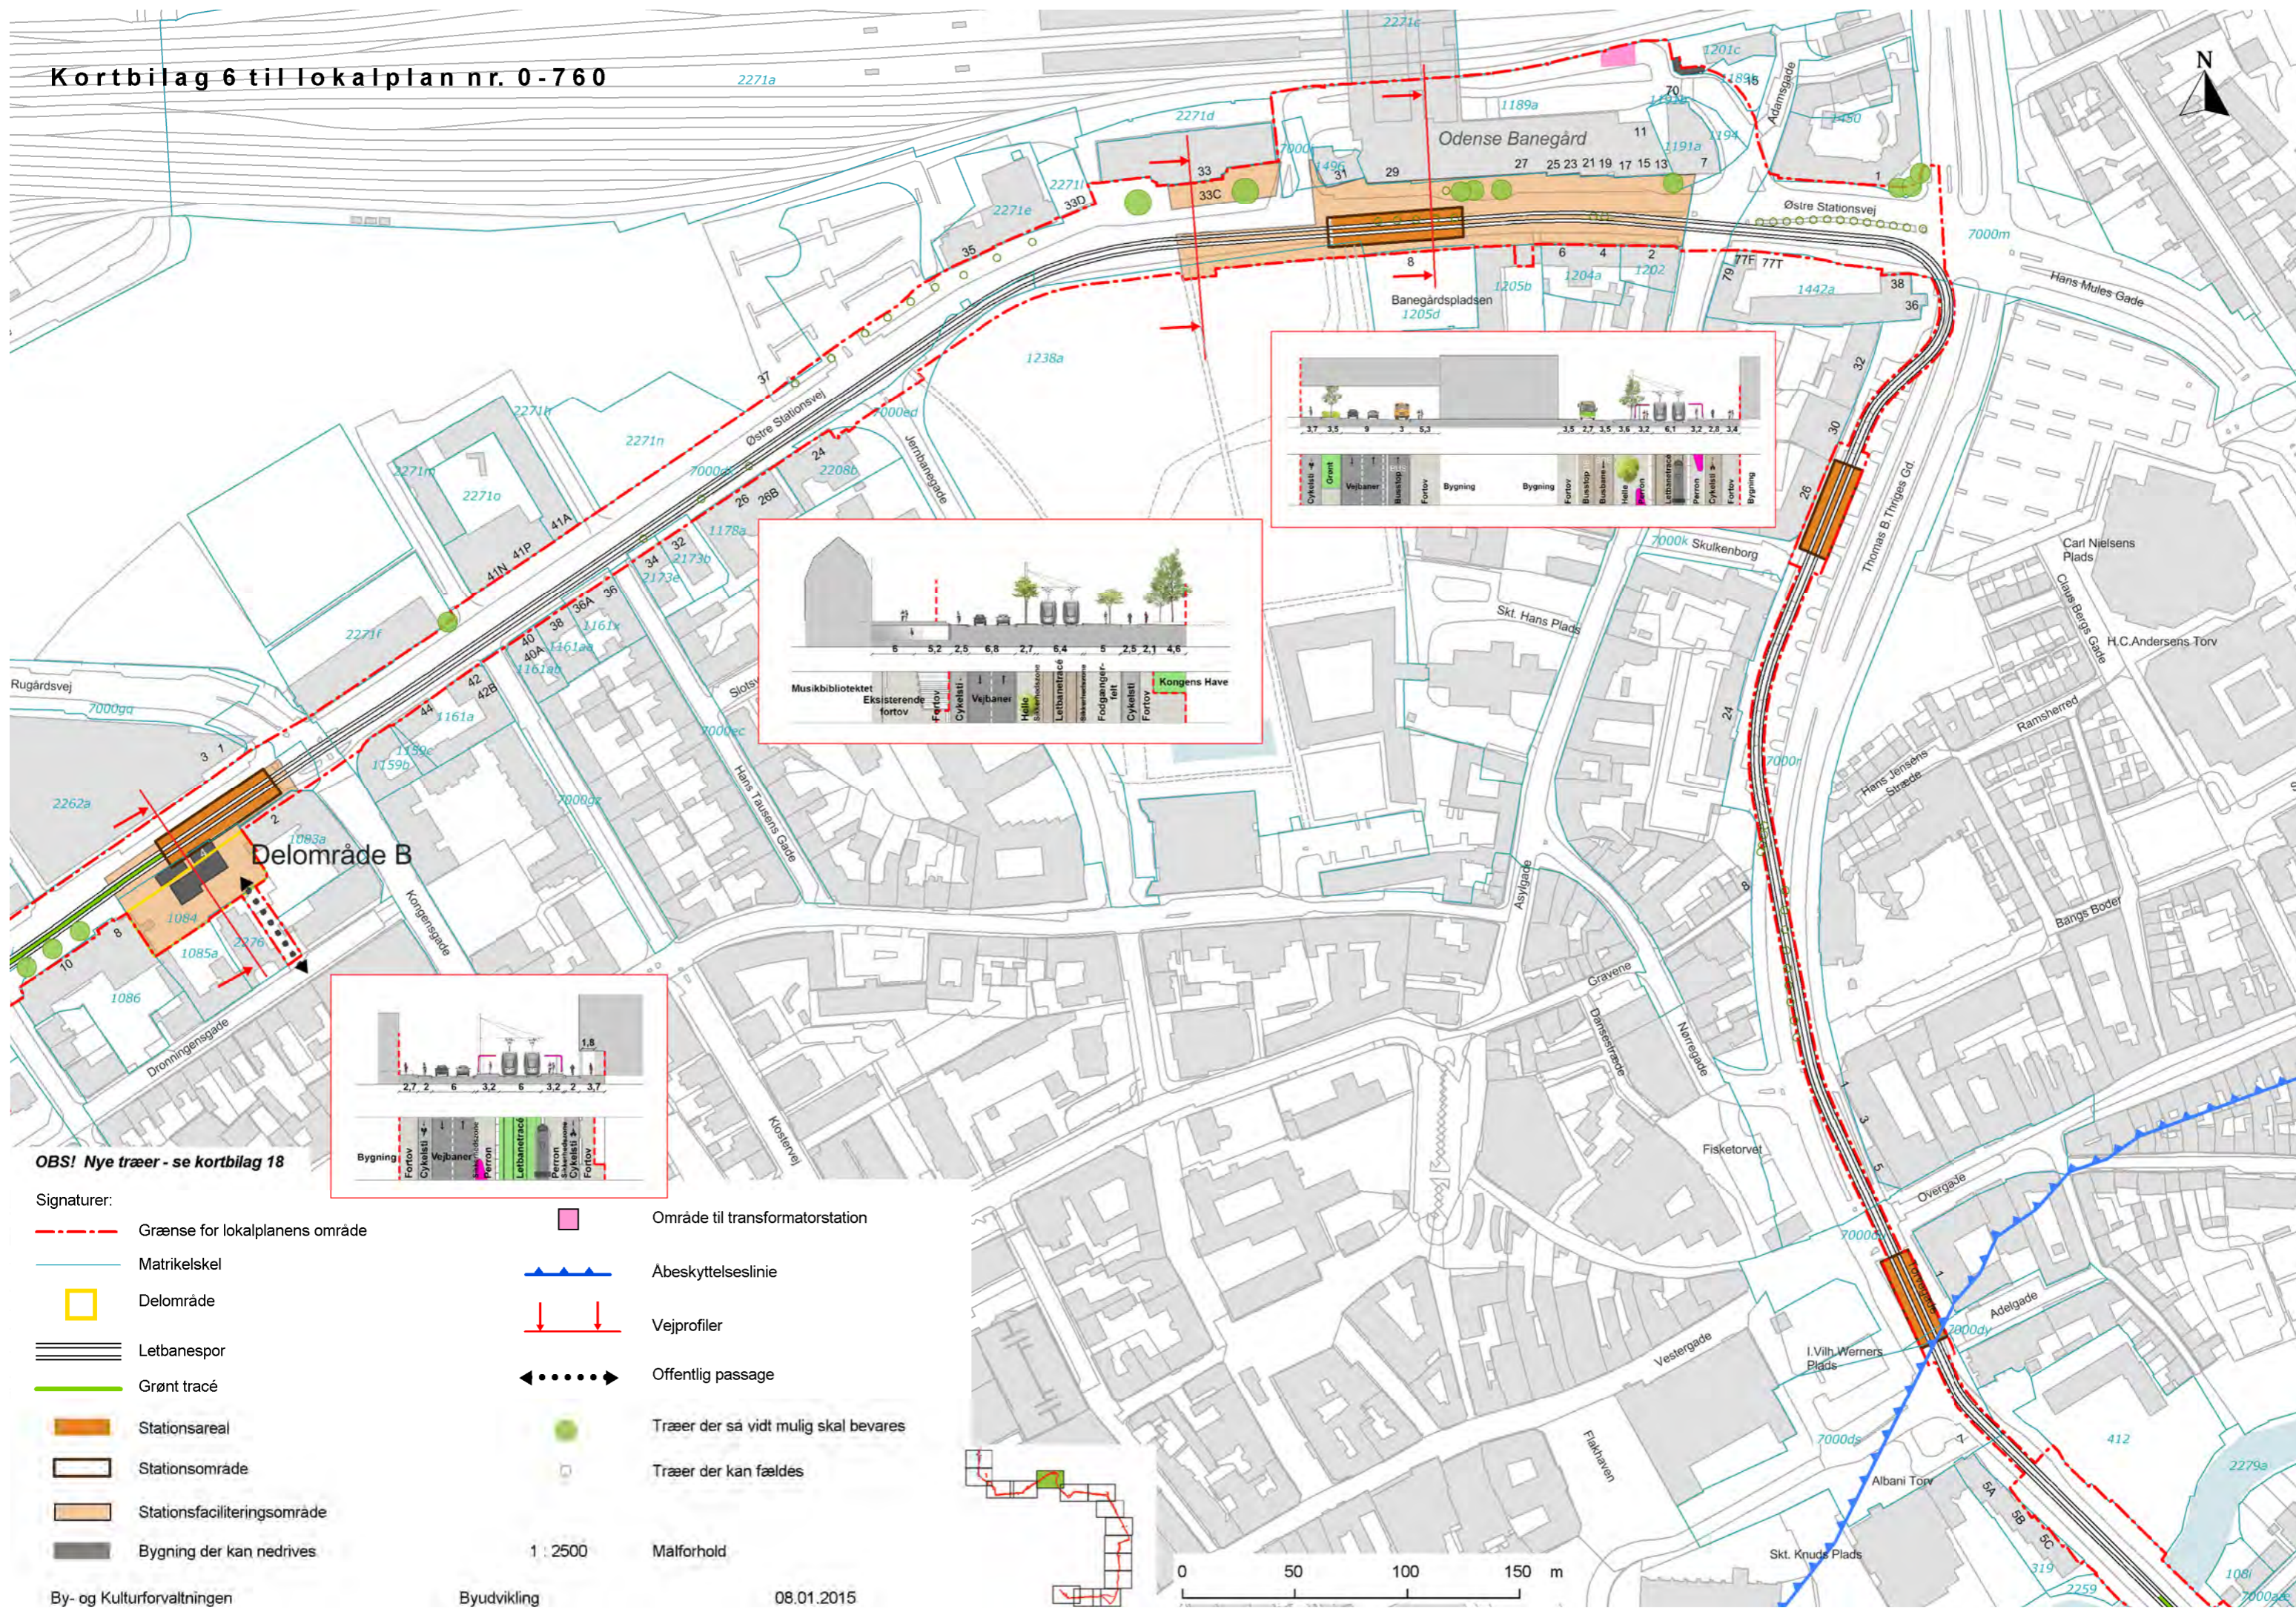