
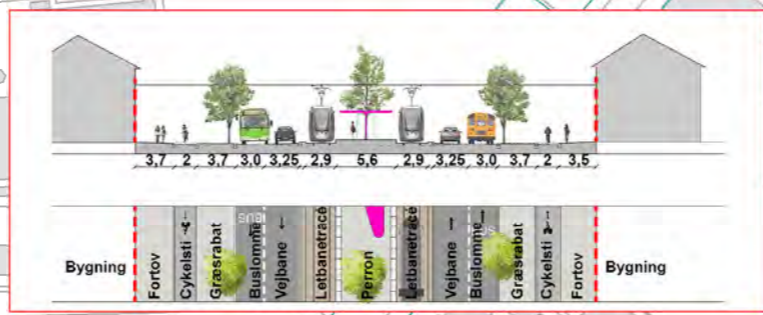
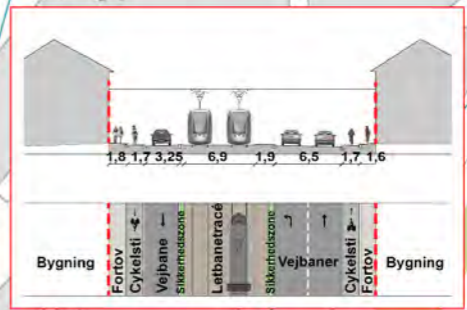
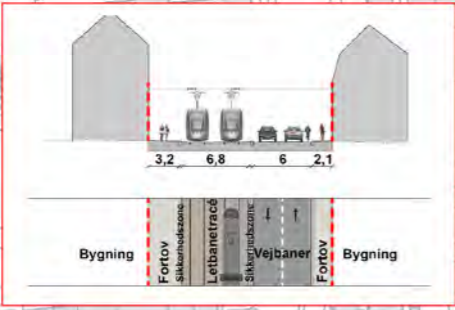
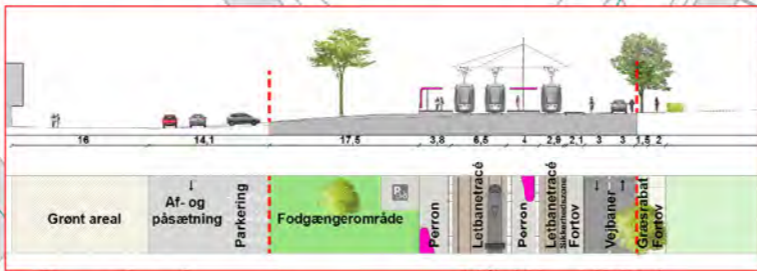


Kortbilag 4 til lokalplan nr. 0-760

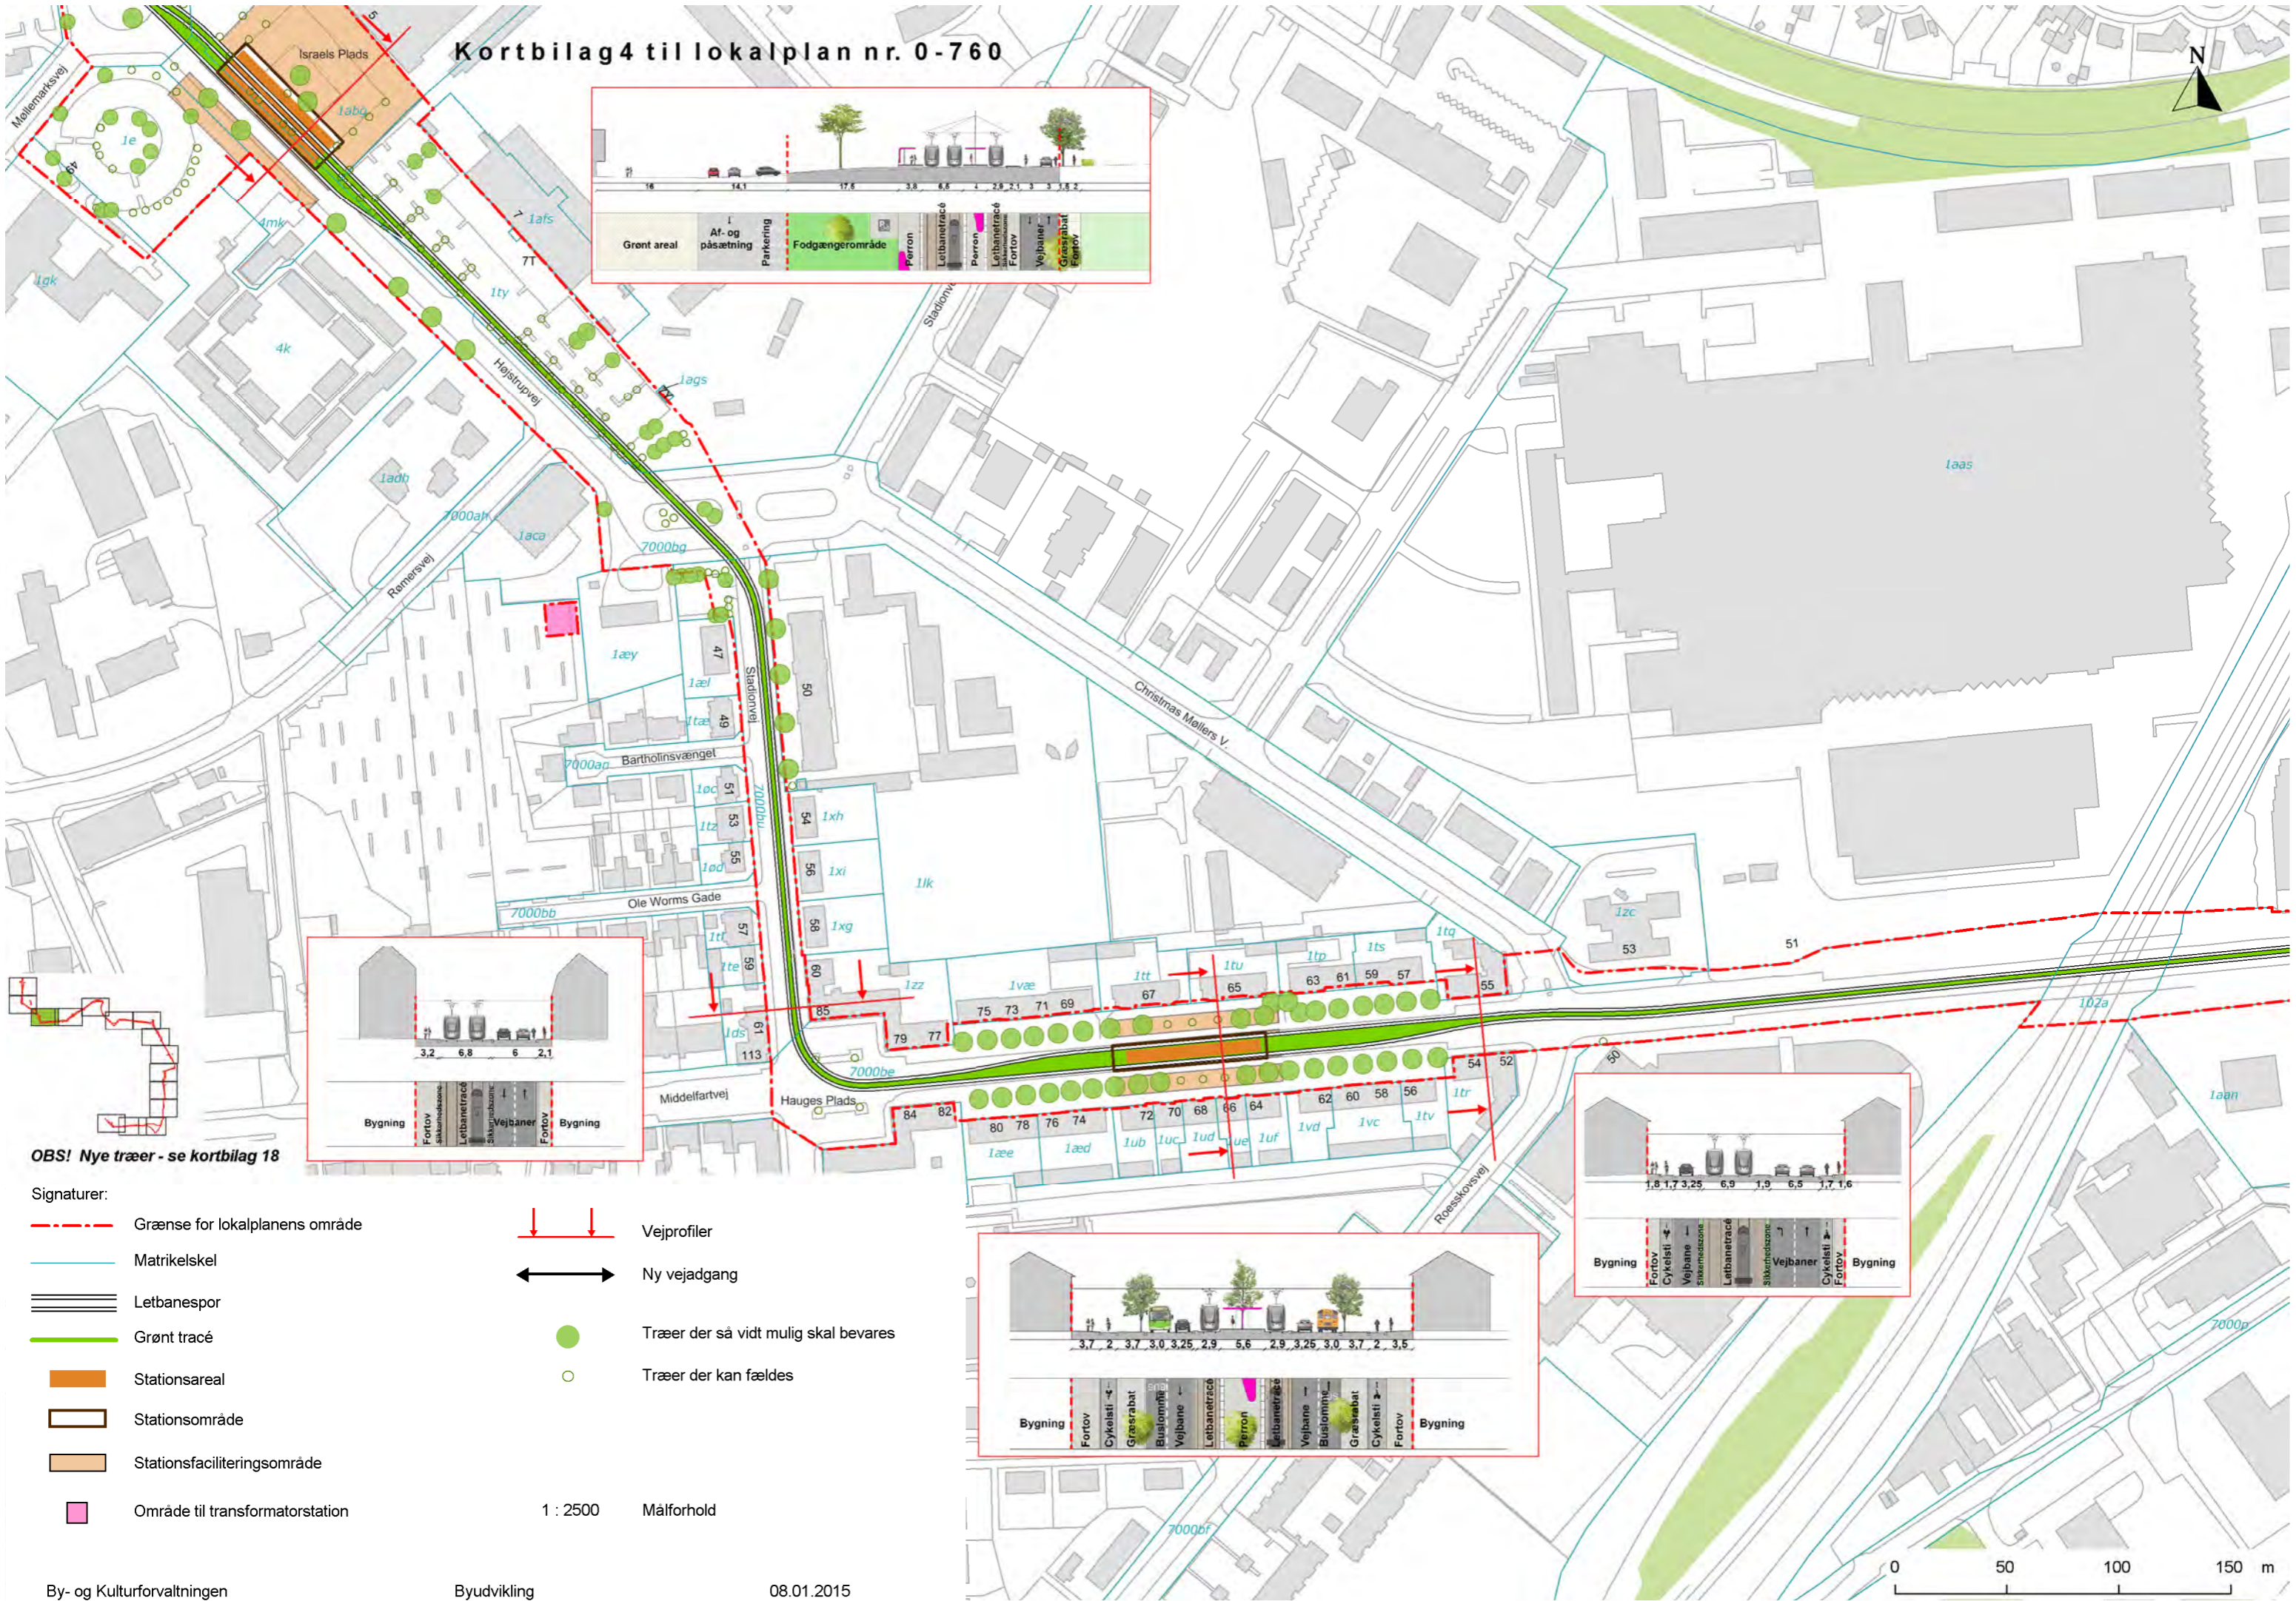

OBS! Nye træer - se kortbilag 18

- Signaturer:
- - - Grænse for lokalplanens område
 - Matrikelskel
 - ≡≡≡ Letbanespor
 - Grønt tracé
 - Stationsareal
 - Stationsområde
 - Stationsfacileringsområde
 - Område til transformatorstation

- ↓ ↓ Vejprofiler
- ↔ Ny vejadgang
- Træer der så vidt mulig skal bevares
- Træer der kan fældes

1 : 2500 Målforshold

