
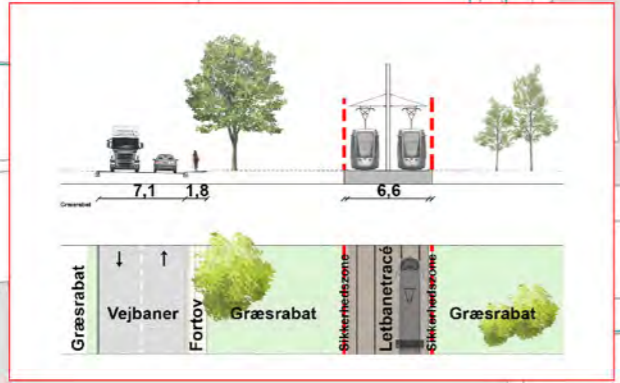


Kortbilag 14 til lokalplan nr. 0-760

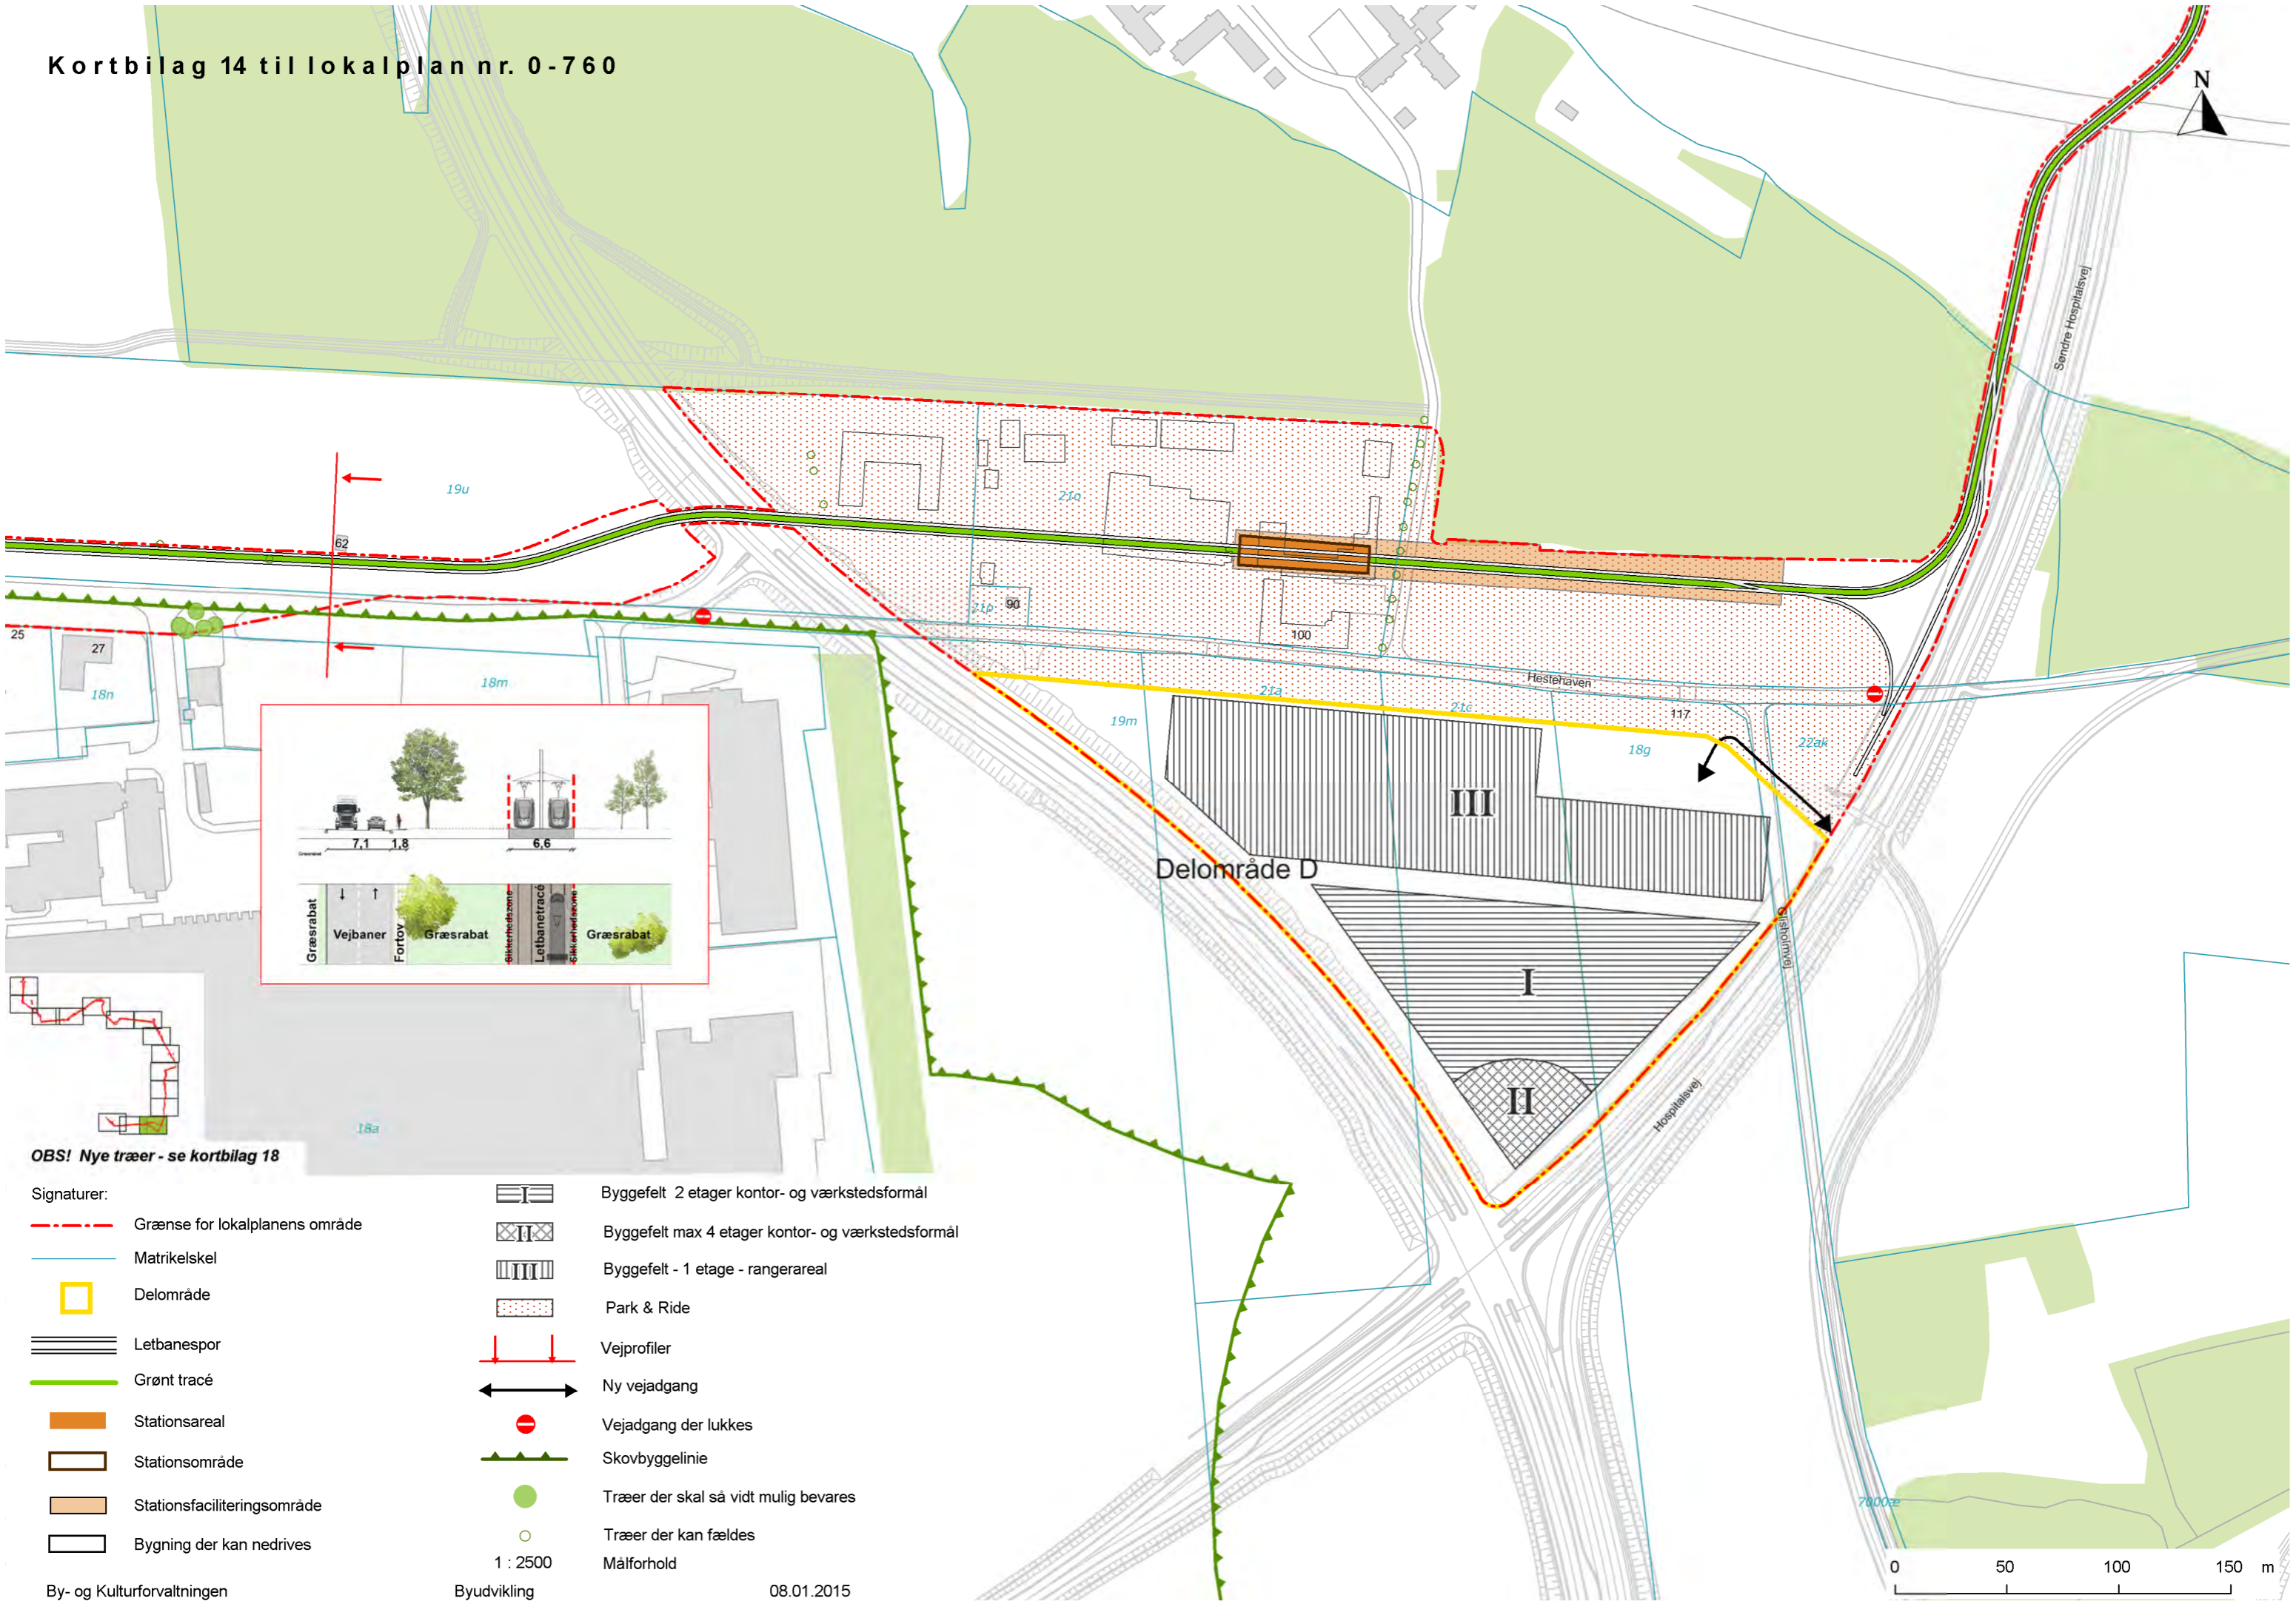

OBS! Nye træer - se kortbilag 18

- Signaturer:
- - - Grænse for lokalplanens område
 - Matrikelskel
 - Delområde
 - Letbanespor
 - Grønt tracé
 - Stationsareal
 - Stationsområde
 - Stationsfaciliteringsområde
 - Bygning der kan nedrives

- Byggefelt 2 etager kontor- og værkstedsformål
- Byggefelt max 4 etager kontor- og værkstedsformål
- Byggefelt - 1 etage - rangerareal
- Park & Ride
- ↑ ↓ Vejprofiler
- ↔ Ny vejadgang
- ⊘ Vejadgang der lukkes
- ▲ Skovbyggelinie
- Træer der skal så vidt mulig bevares
- Træer der kan fældes
- 1 : 2500 Målforhold

