

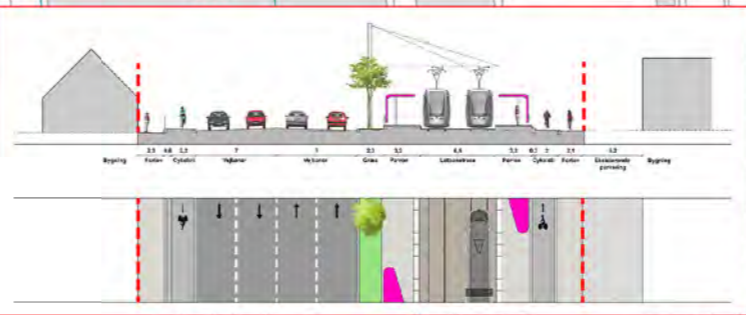
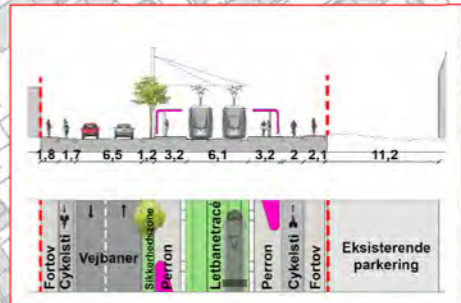


# Kortbilag 5 til lokalplan nr. 0-760

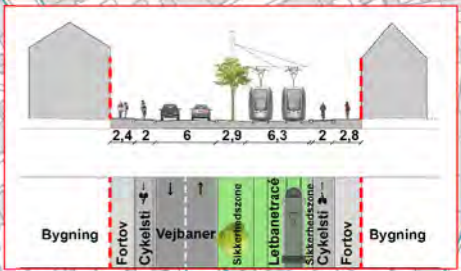

**OBS! Nye træer - se kortbilag 18**

- Signaturer:**
- - - Grænse for lokalplanens område
  - Matrikelskel
  - Delområde
  - Letbanespor
  - Grønt tracé
  - Stationsareal
  - Stationsområde
  - Stationsfacileringsområde
  - Bygning der kan nedrives
  - Område til transformatorstation
  - ↓ ↓ Vejprofiler
  - ⊘ Vejdang der lukkes
  - Træer der så vidt mulig skal bevares
  - ⊘ Træer der kan fældes
  - 1 : 2500 Målforskel

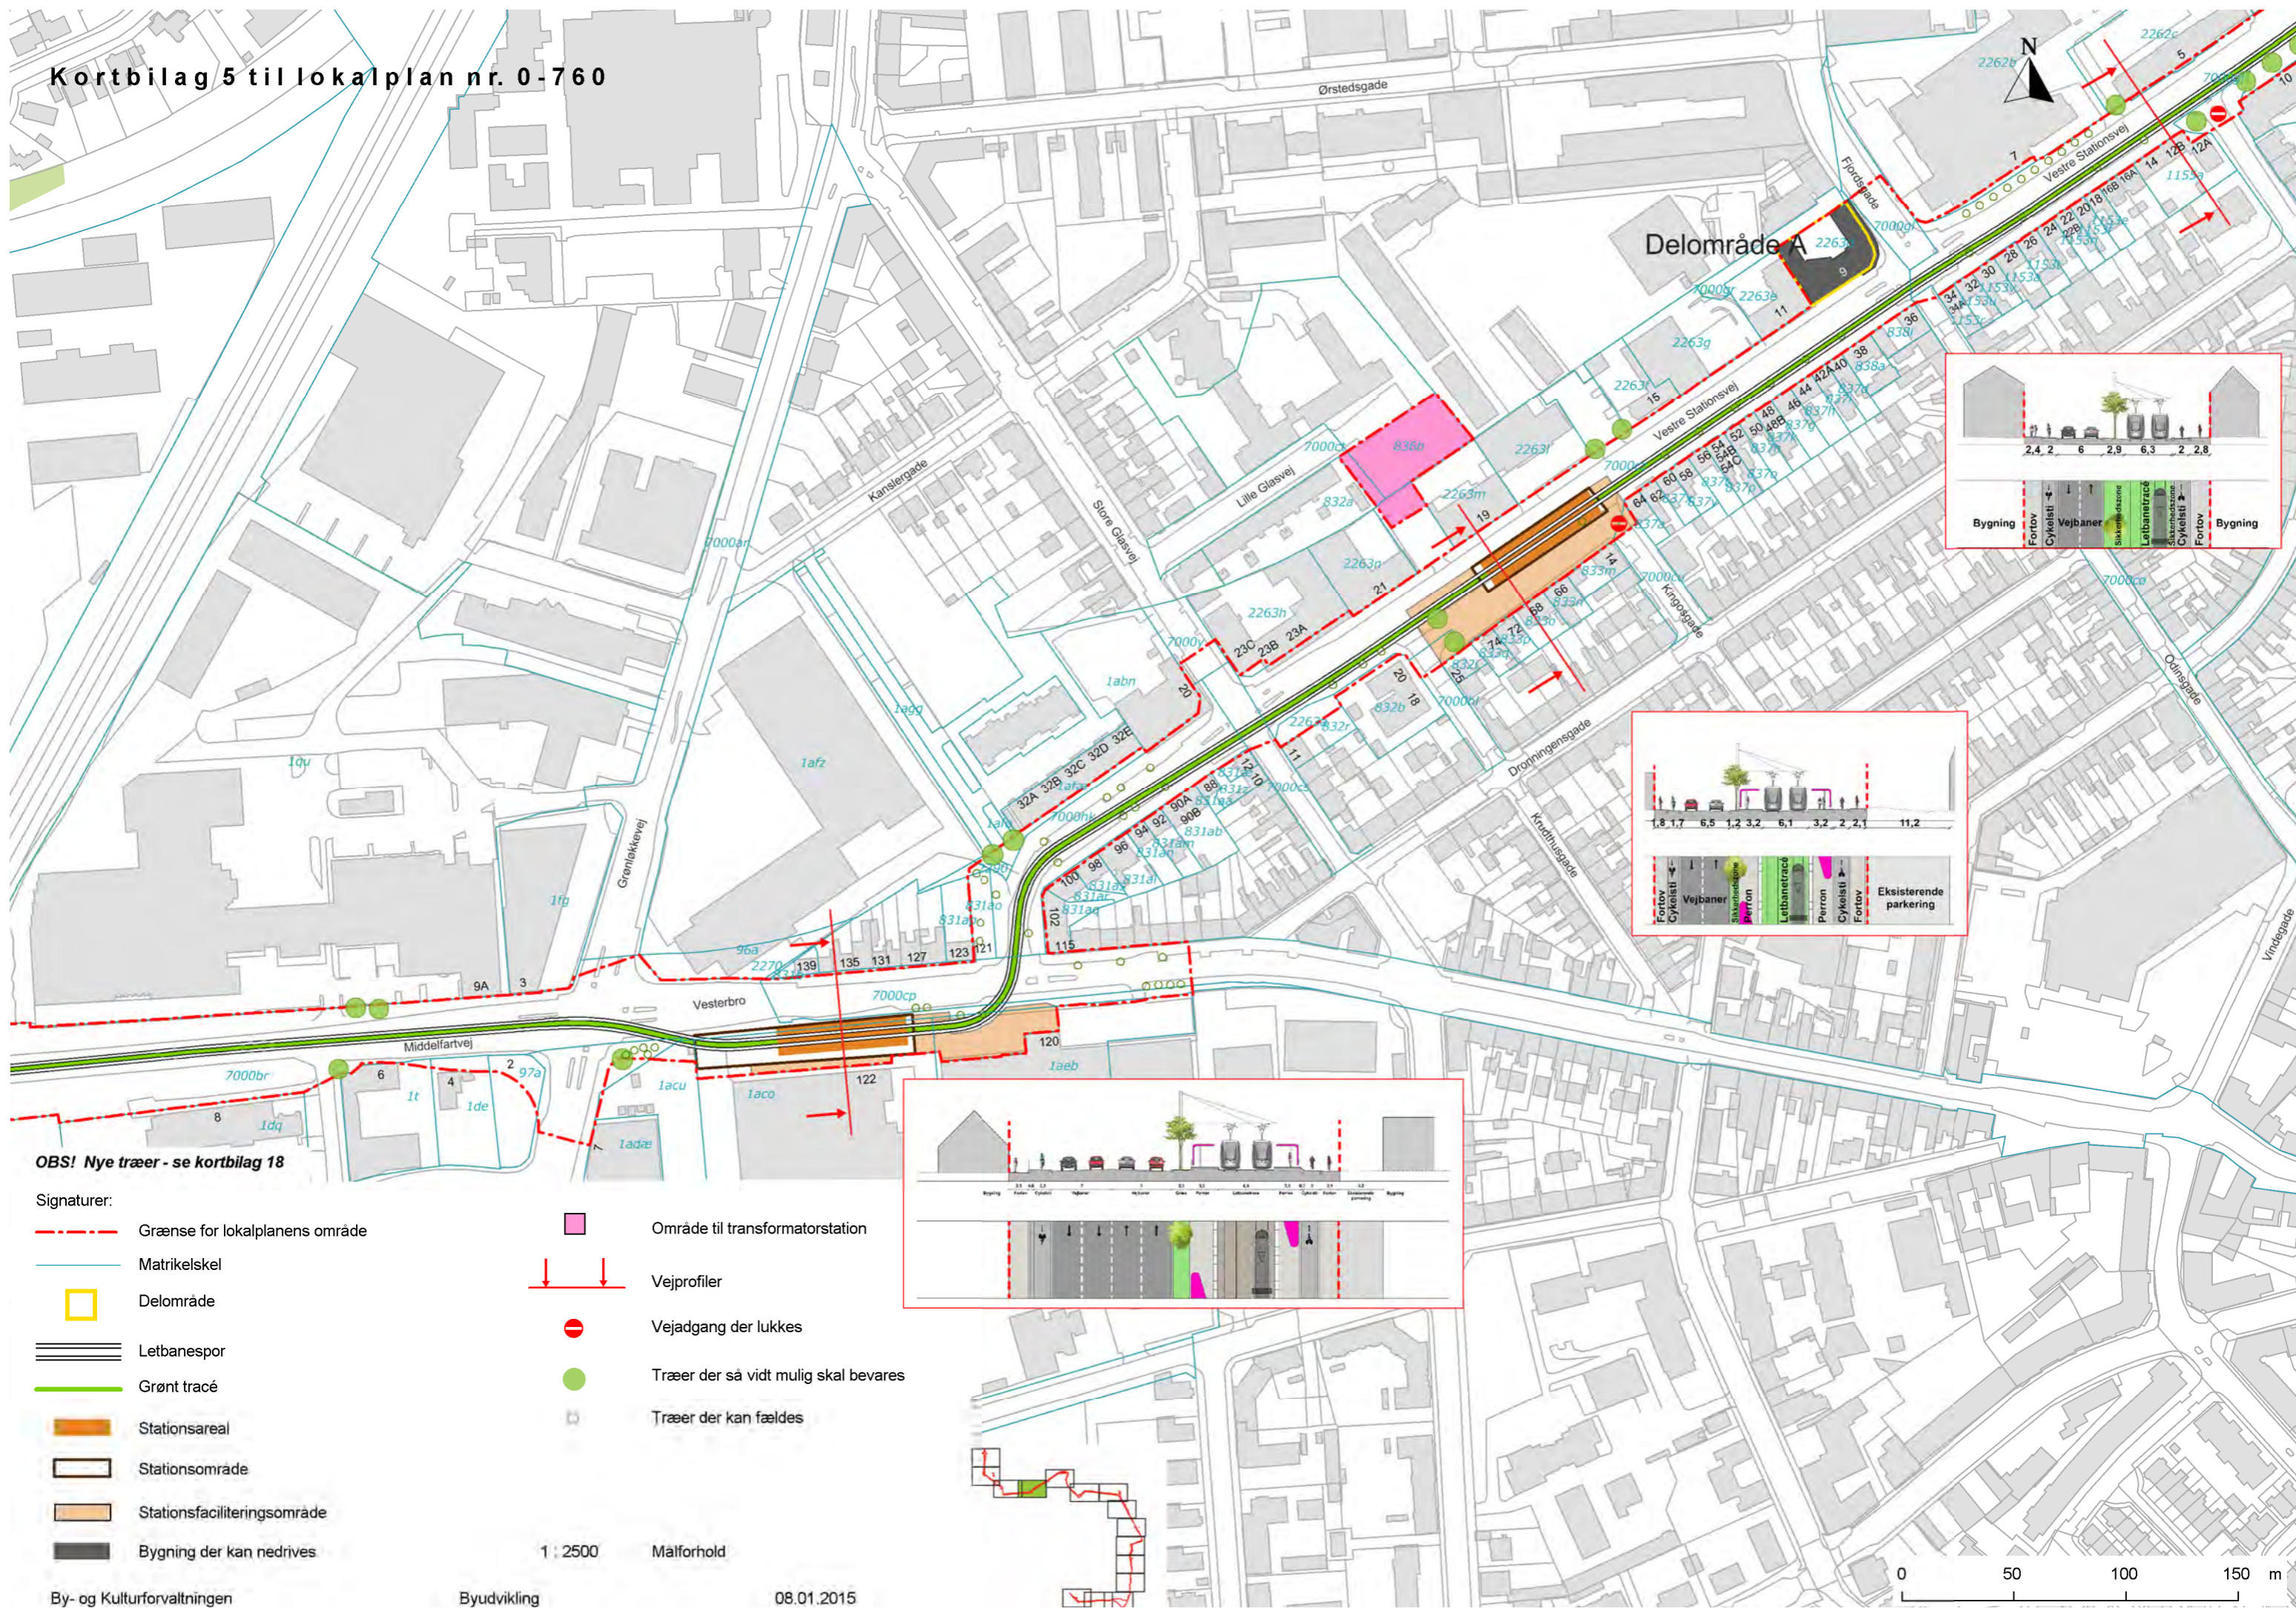