

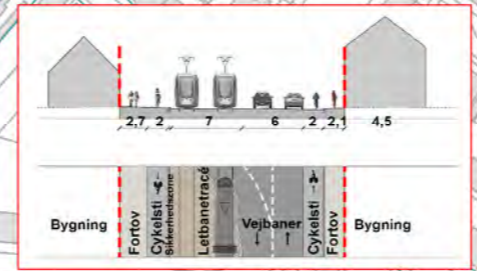
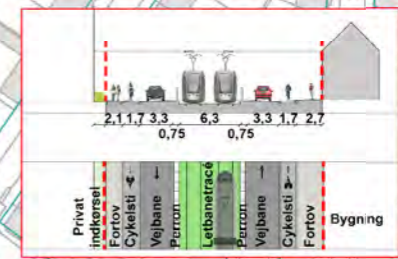
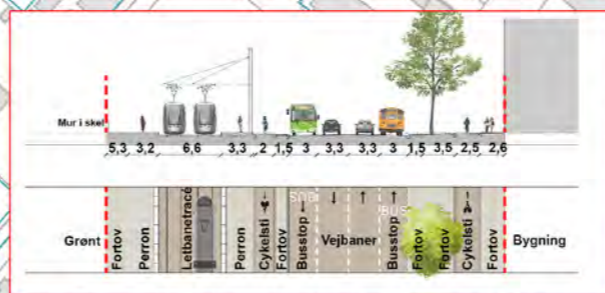
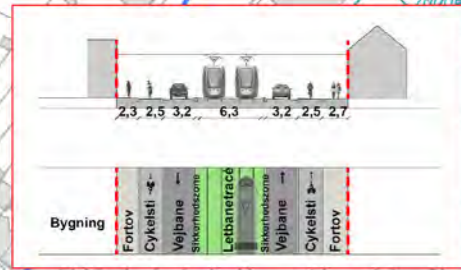


Kortbilag 7 til lokalplan nr. 0-760

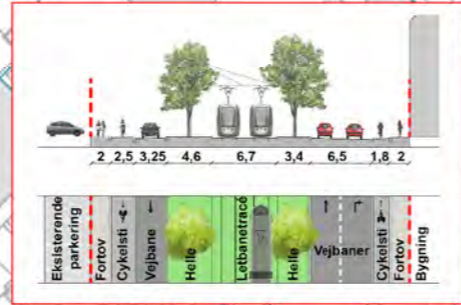

OBS! Nye træer - se kortbilag 18

- Signaturer:
- - - Grænse for lokalplanens område
 - Matrikelskel
 - — — Letbanespor
 - Grønt tracé
 - Stationsareal
 - Stationsområde
 - Stationsfacileringsområde
 - Bygning der kan nedrives
 - Område til transformatorstation
 - ▲ ▲ ▲ Åbeskyttelseslinje
 - ↓ ↓ Vejprofiler
 - Træer der så vidt mulig skal bevares
 - Træer der kan fældes
 - 1 : 2500 Målforshold

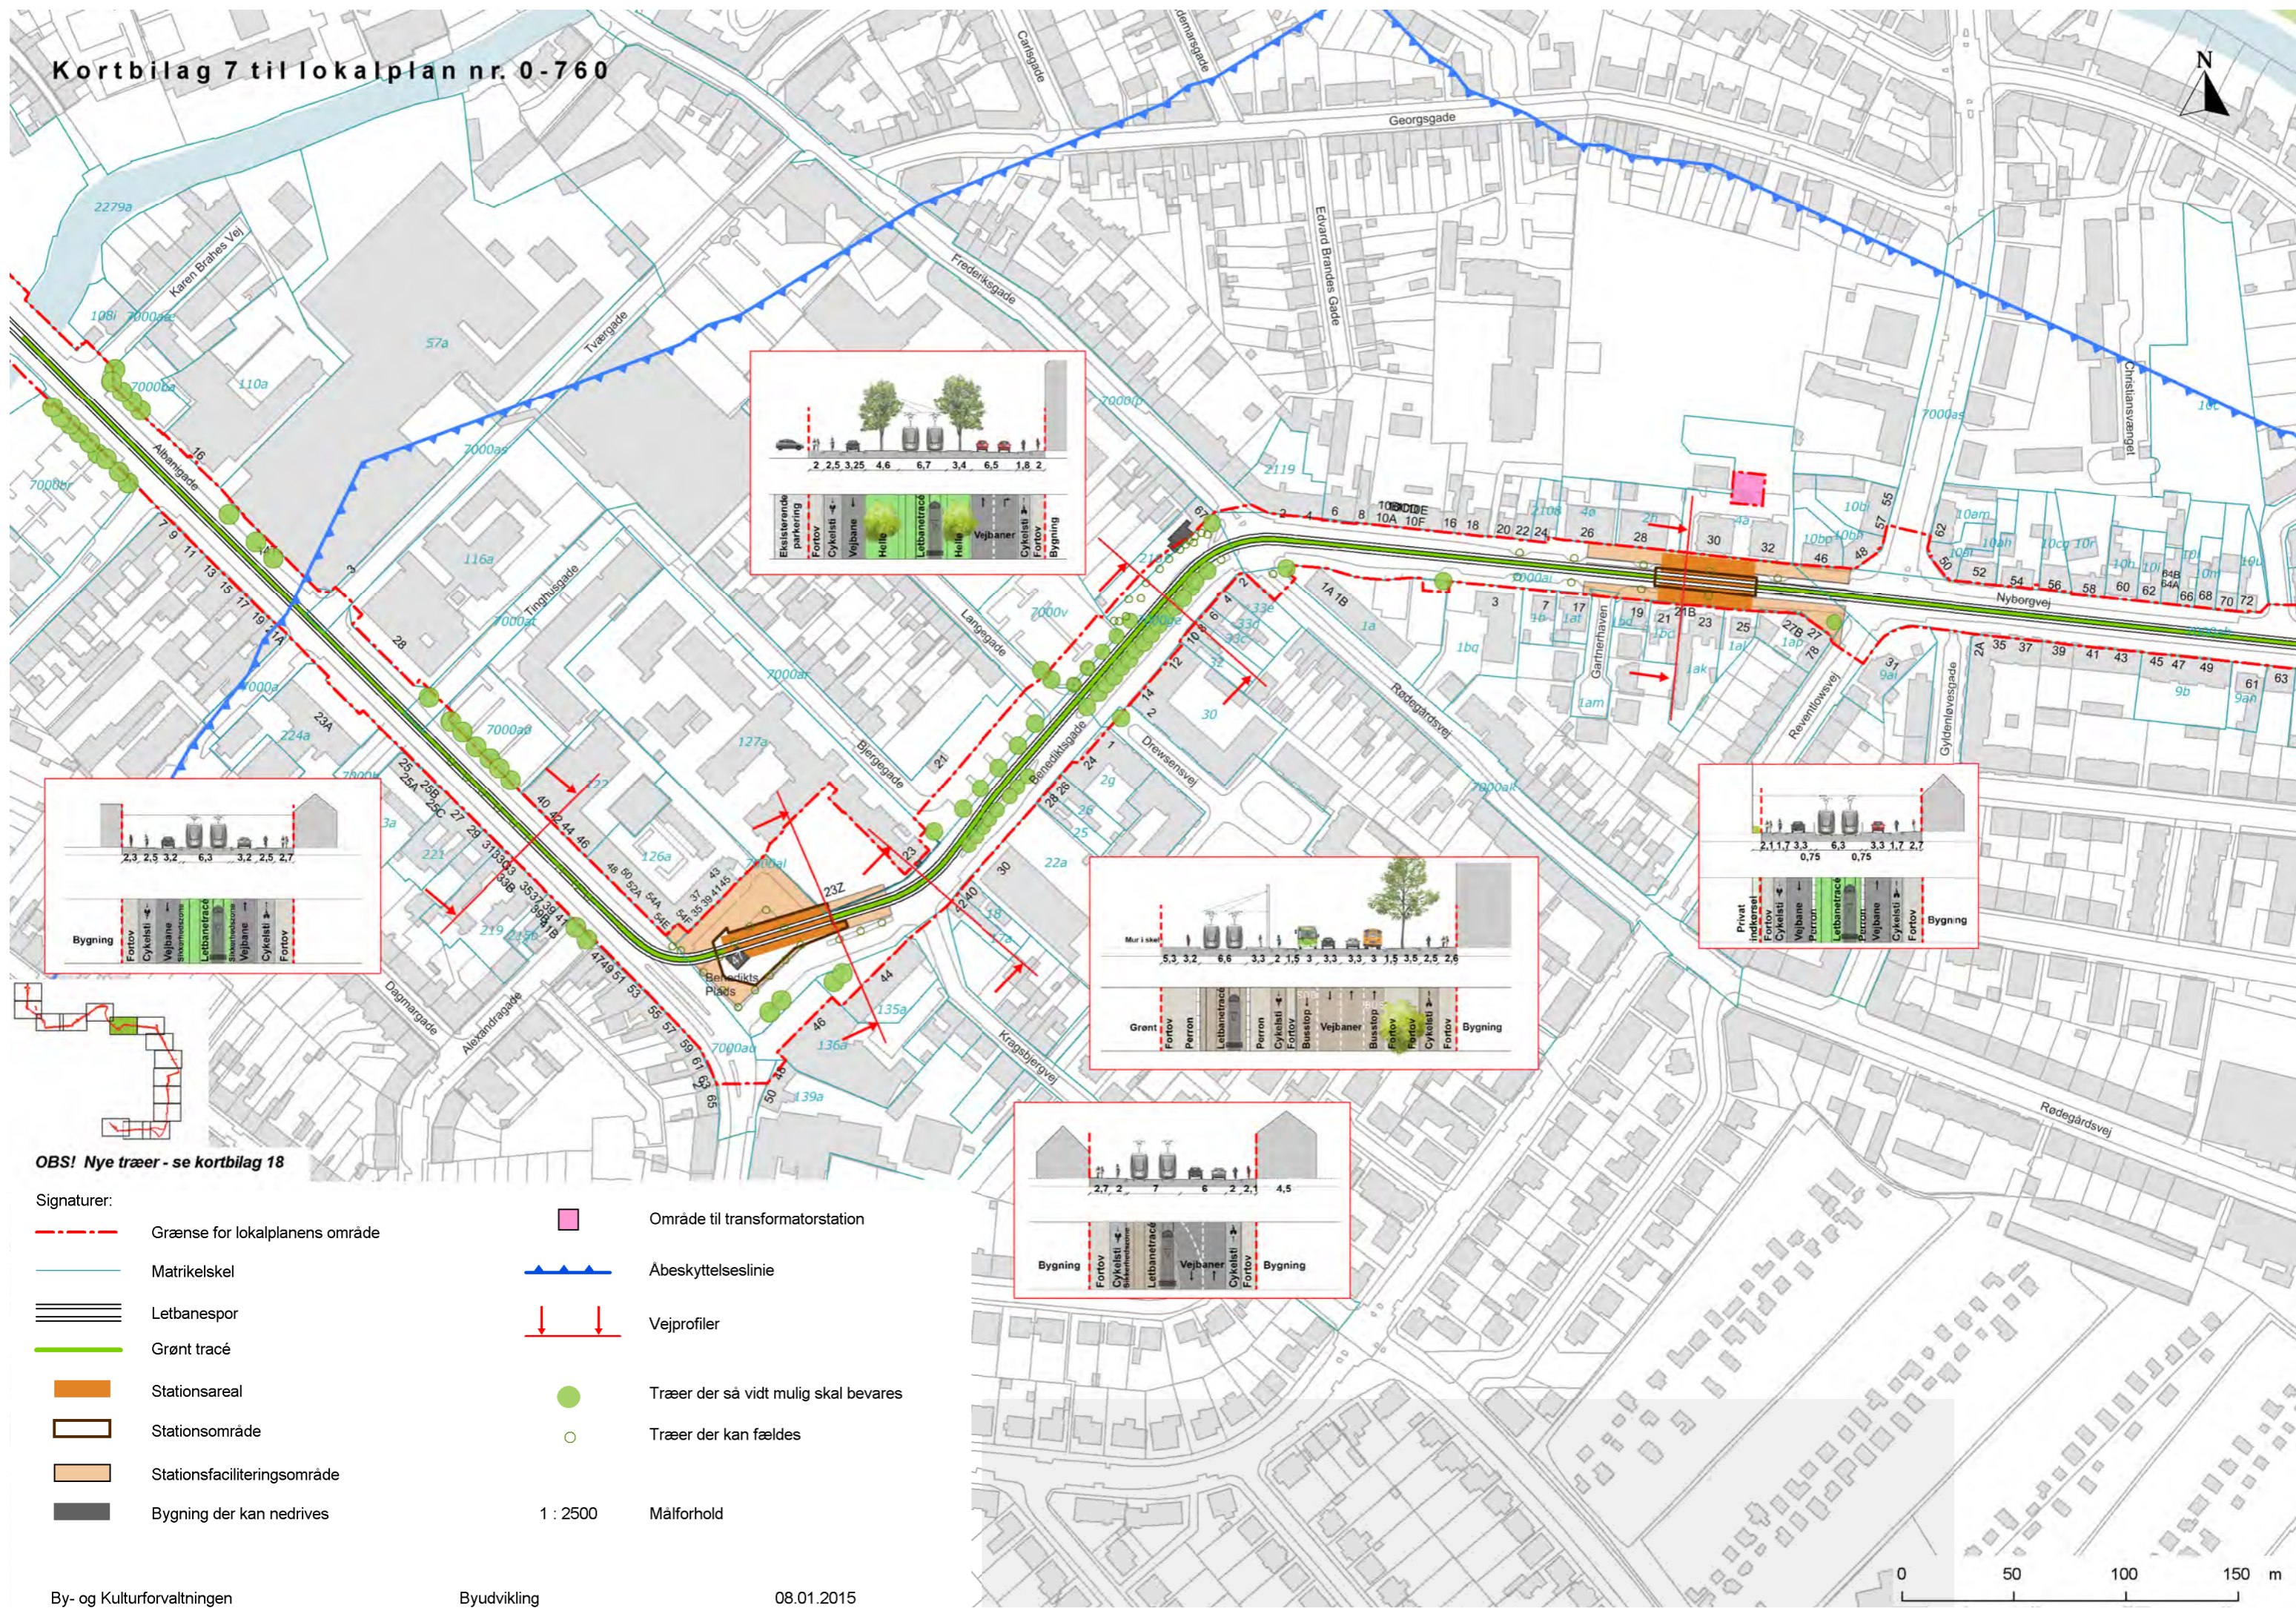