

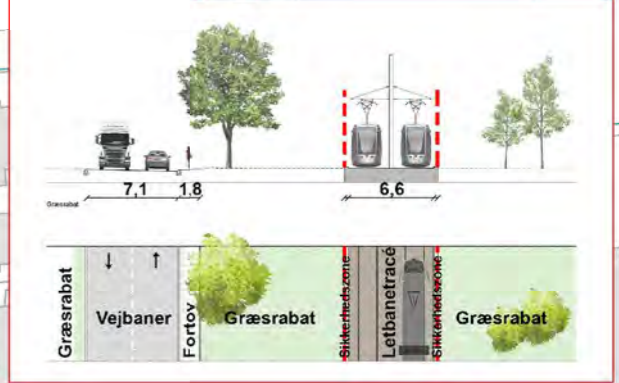


# Kortbilag 15 til lokalplan nr. 0-760

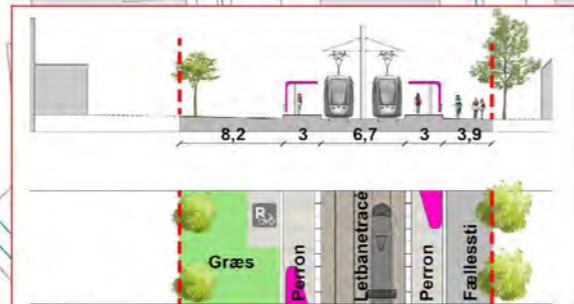

**OBS! Nye træer - se kortbilag 18**

- Signaturer:
- - - Grænse for lokalplanens område
  - Matrikelskel
  - = = = Letbanespor
  - Grønt tracé
  - Stationsareal
  - Stationsområde
  - Stationsfaciliteringsområde
  - Område til transformatorstation
  - ▲▲▲ Skovbyggelinie
  - ↓ ↓ Vejprofiler
  - ↔ Ny vejadgang
  - Vejadgang der lukkes
  - Træer der så vidt mulig skal bevares
  - Træer der kan fældes
  - 1 : 2500 Målforhold

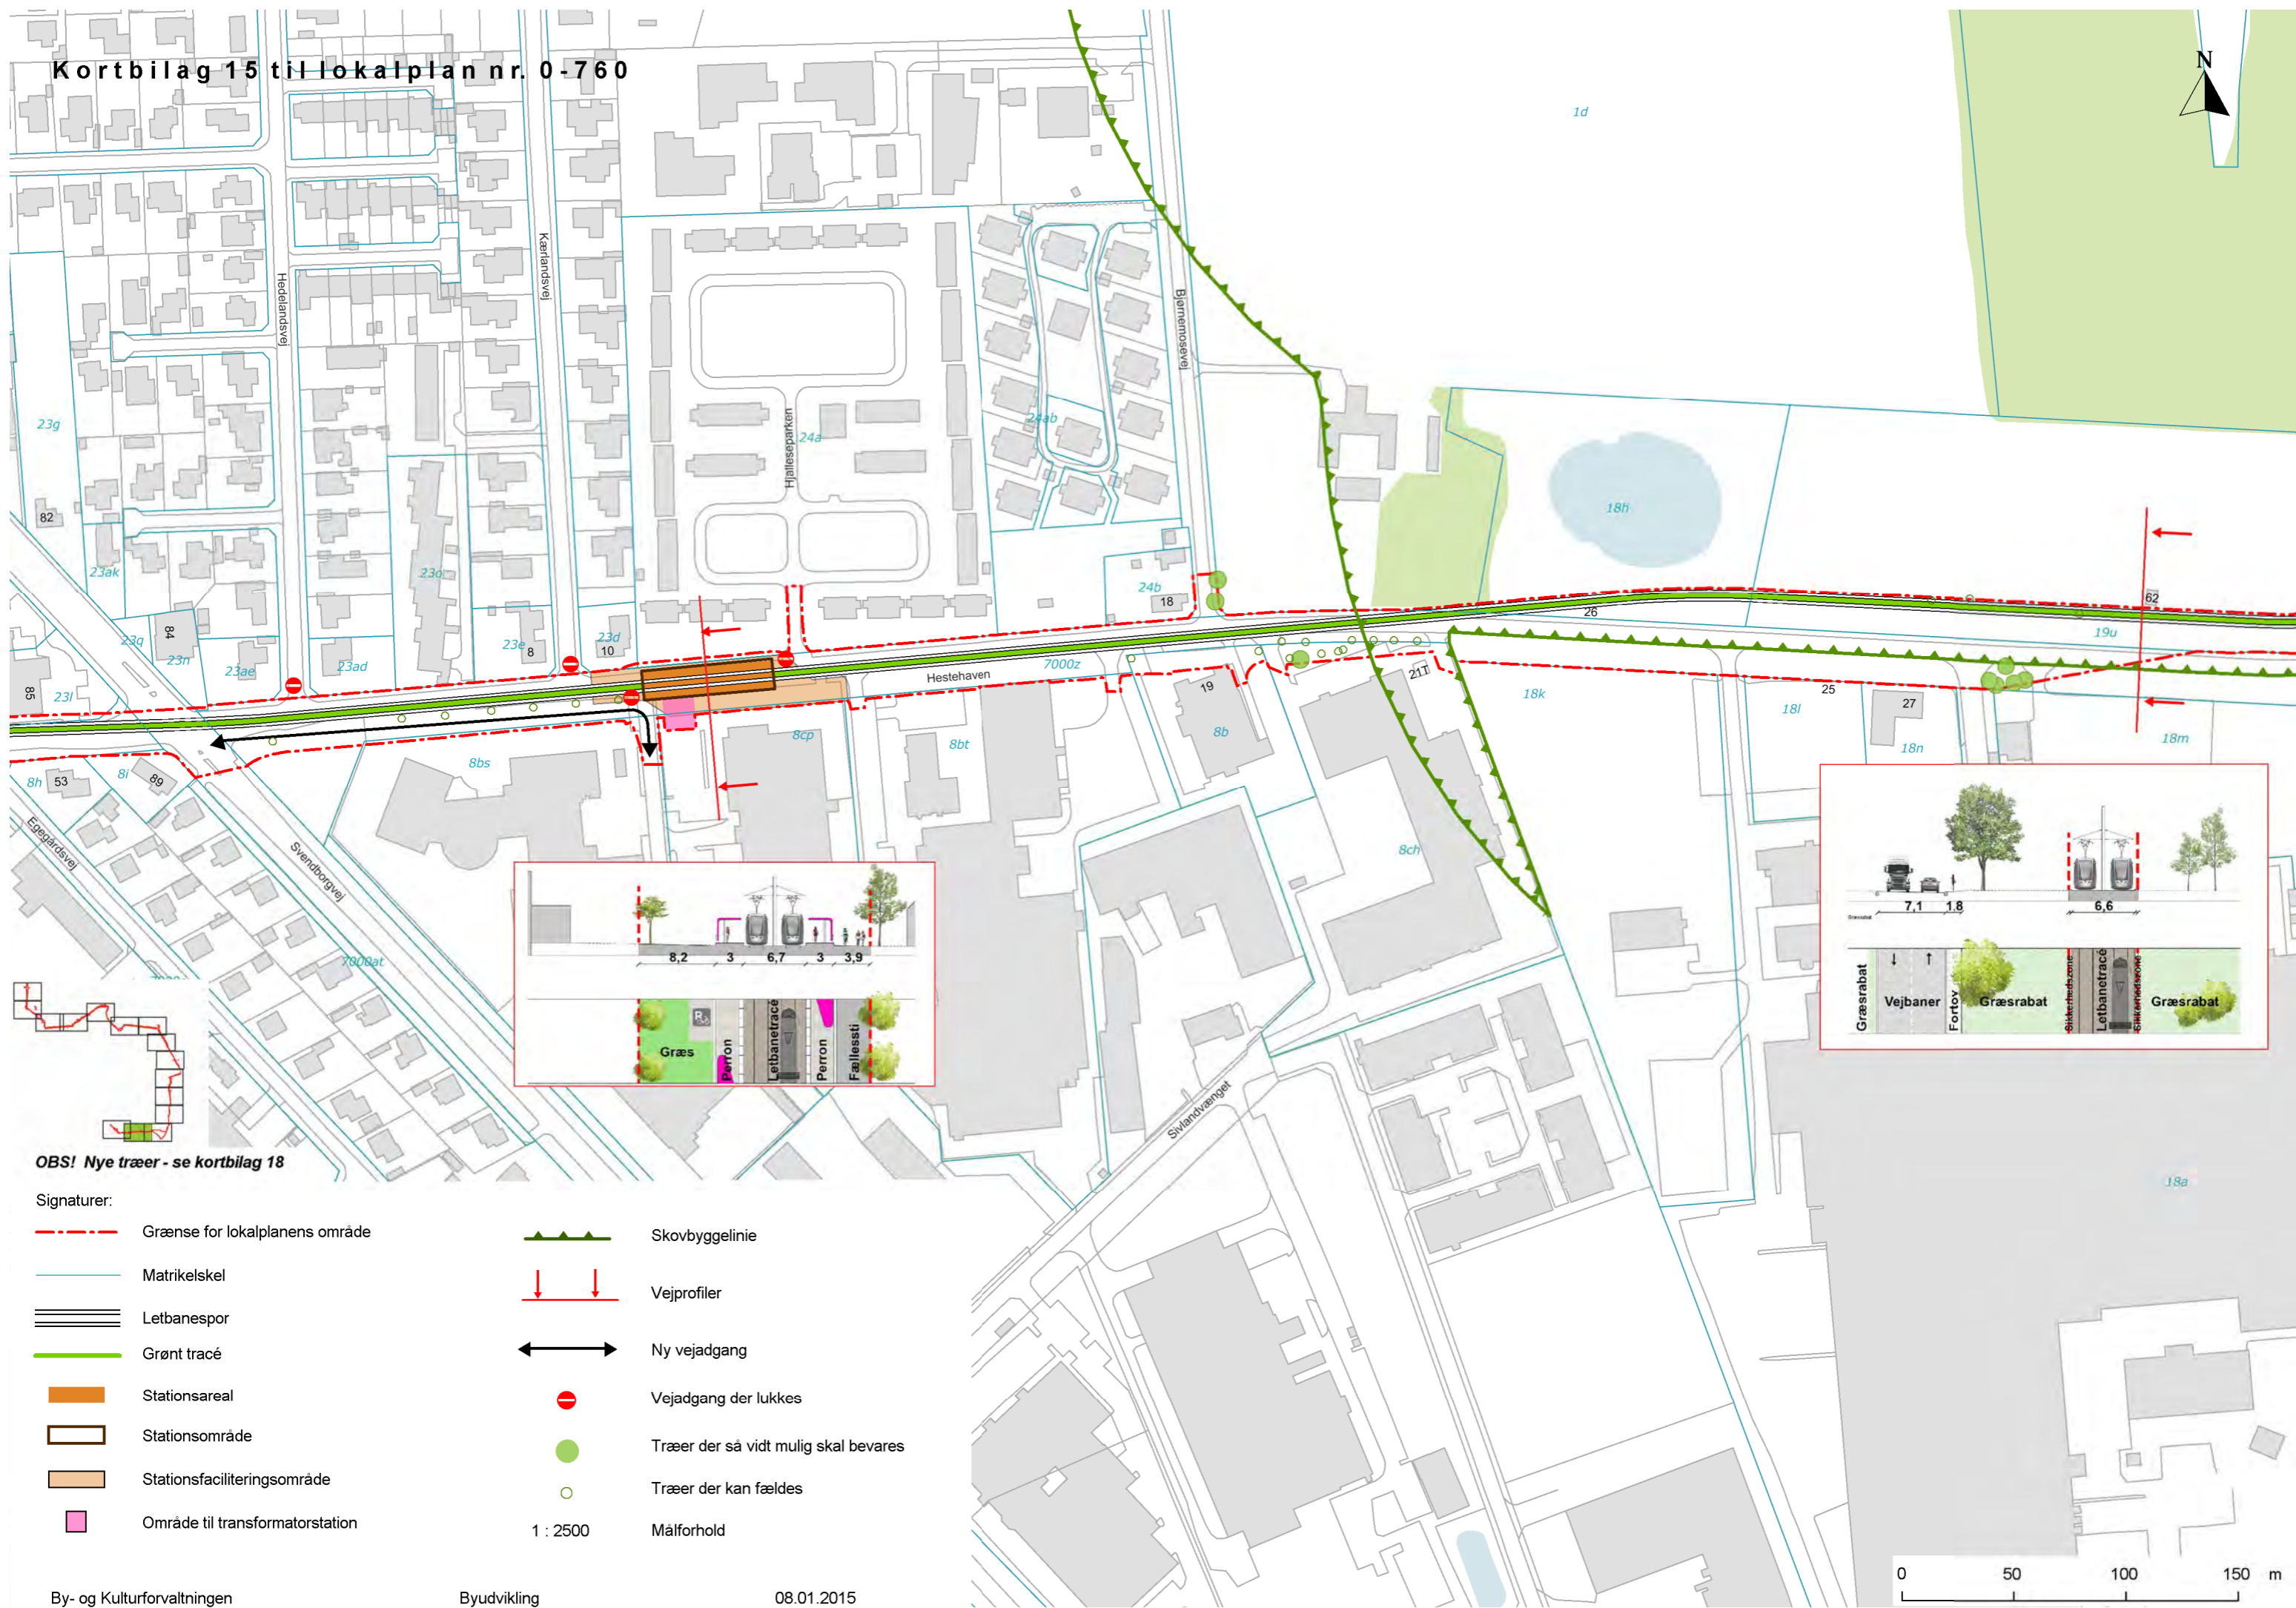